


Схема расположения земельного участка с местоположением: Республика Хакасия, г.Саяногорск, Енисейский мкрн., район торгового центра "Саяны", 63 м на юго-запад от северо-западного угла Енисейский мкрн., 31.

Приложение № 3

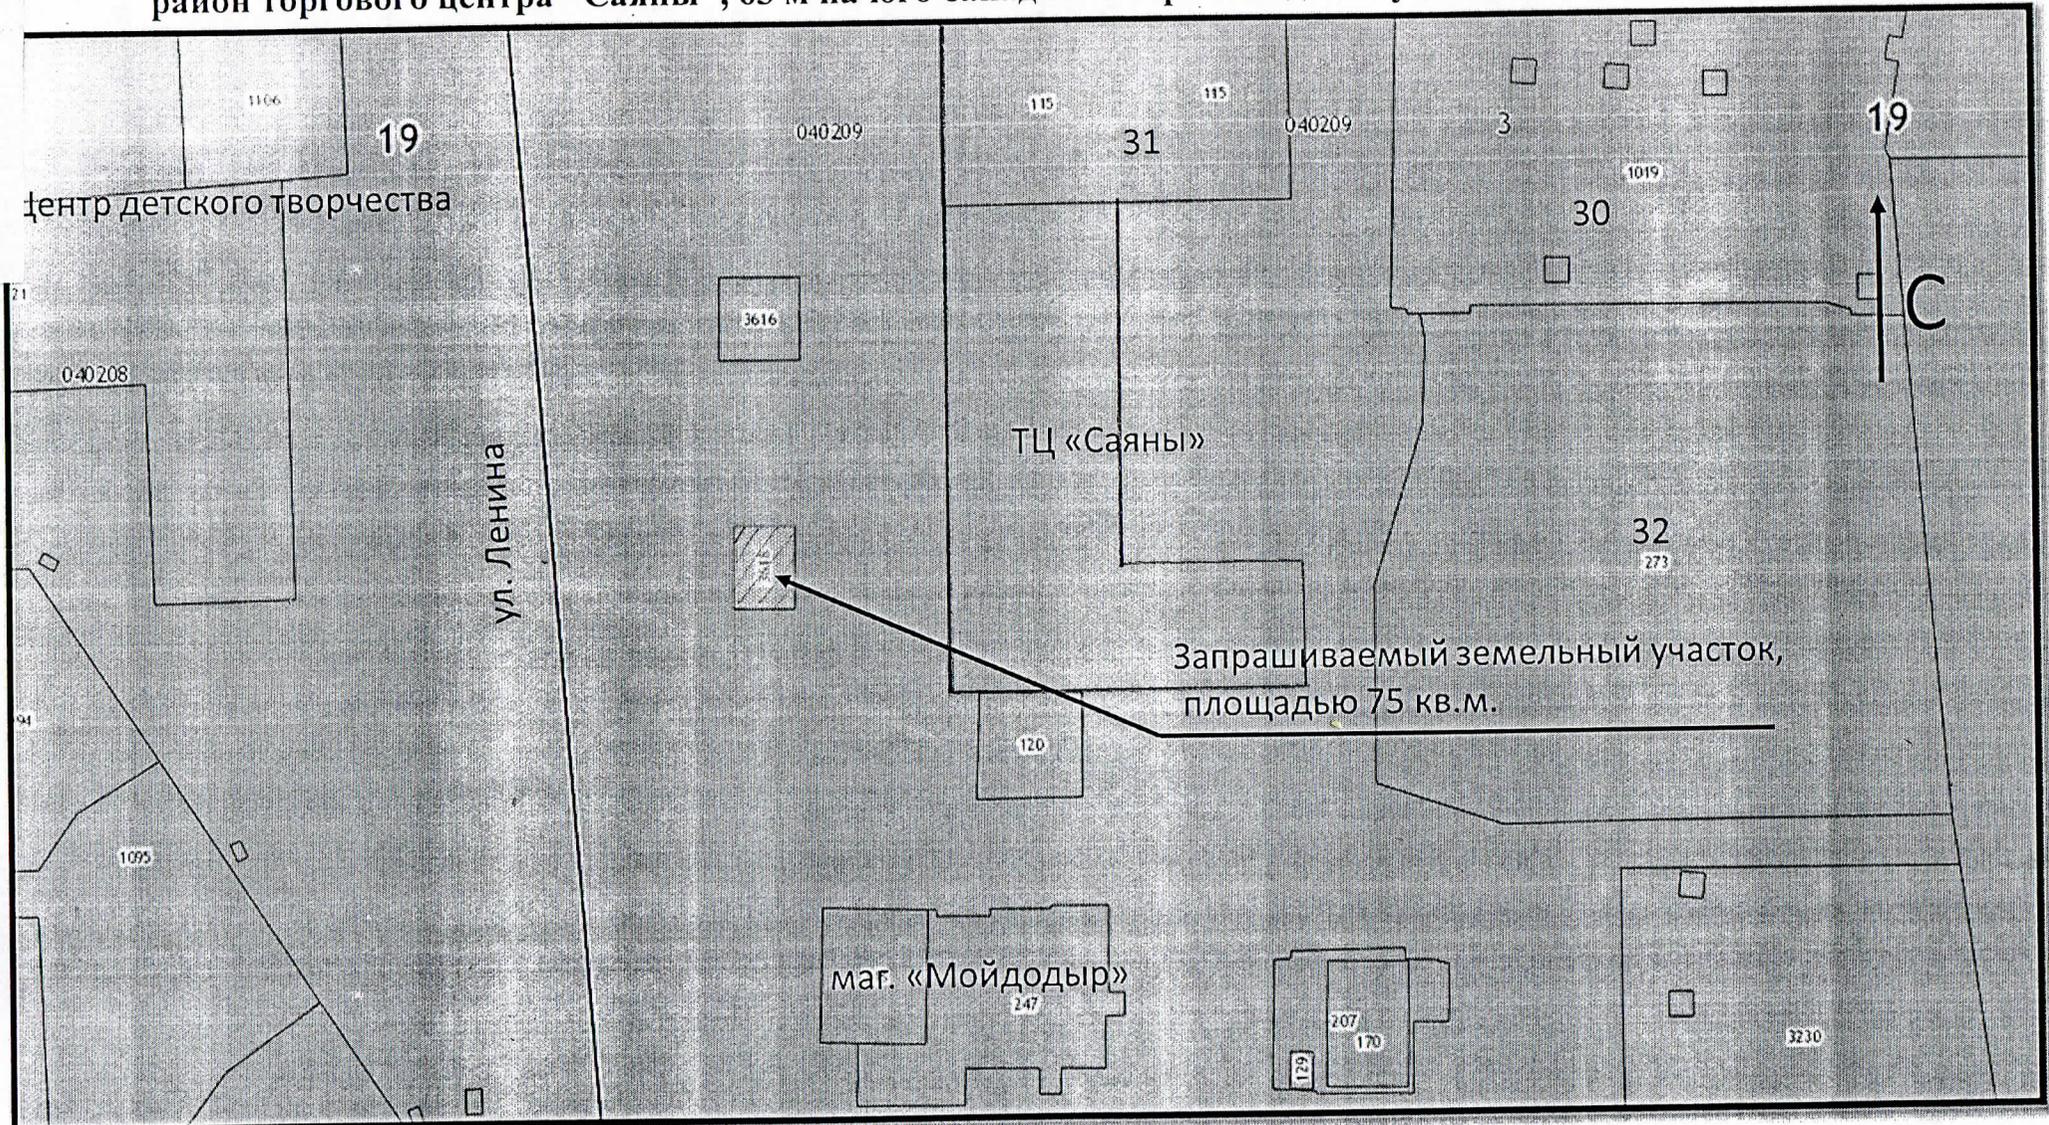

Исп. Бурлакова А.В.
Тел. 8(39042) 6-79-76