


Схема расположения земельного участка с местоположением: Республика Хакасия,  
г. Саяногорск, СТ «Малиновый звон», ул. Полевая, 587.

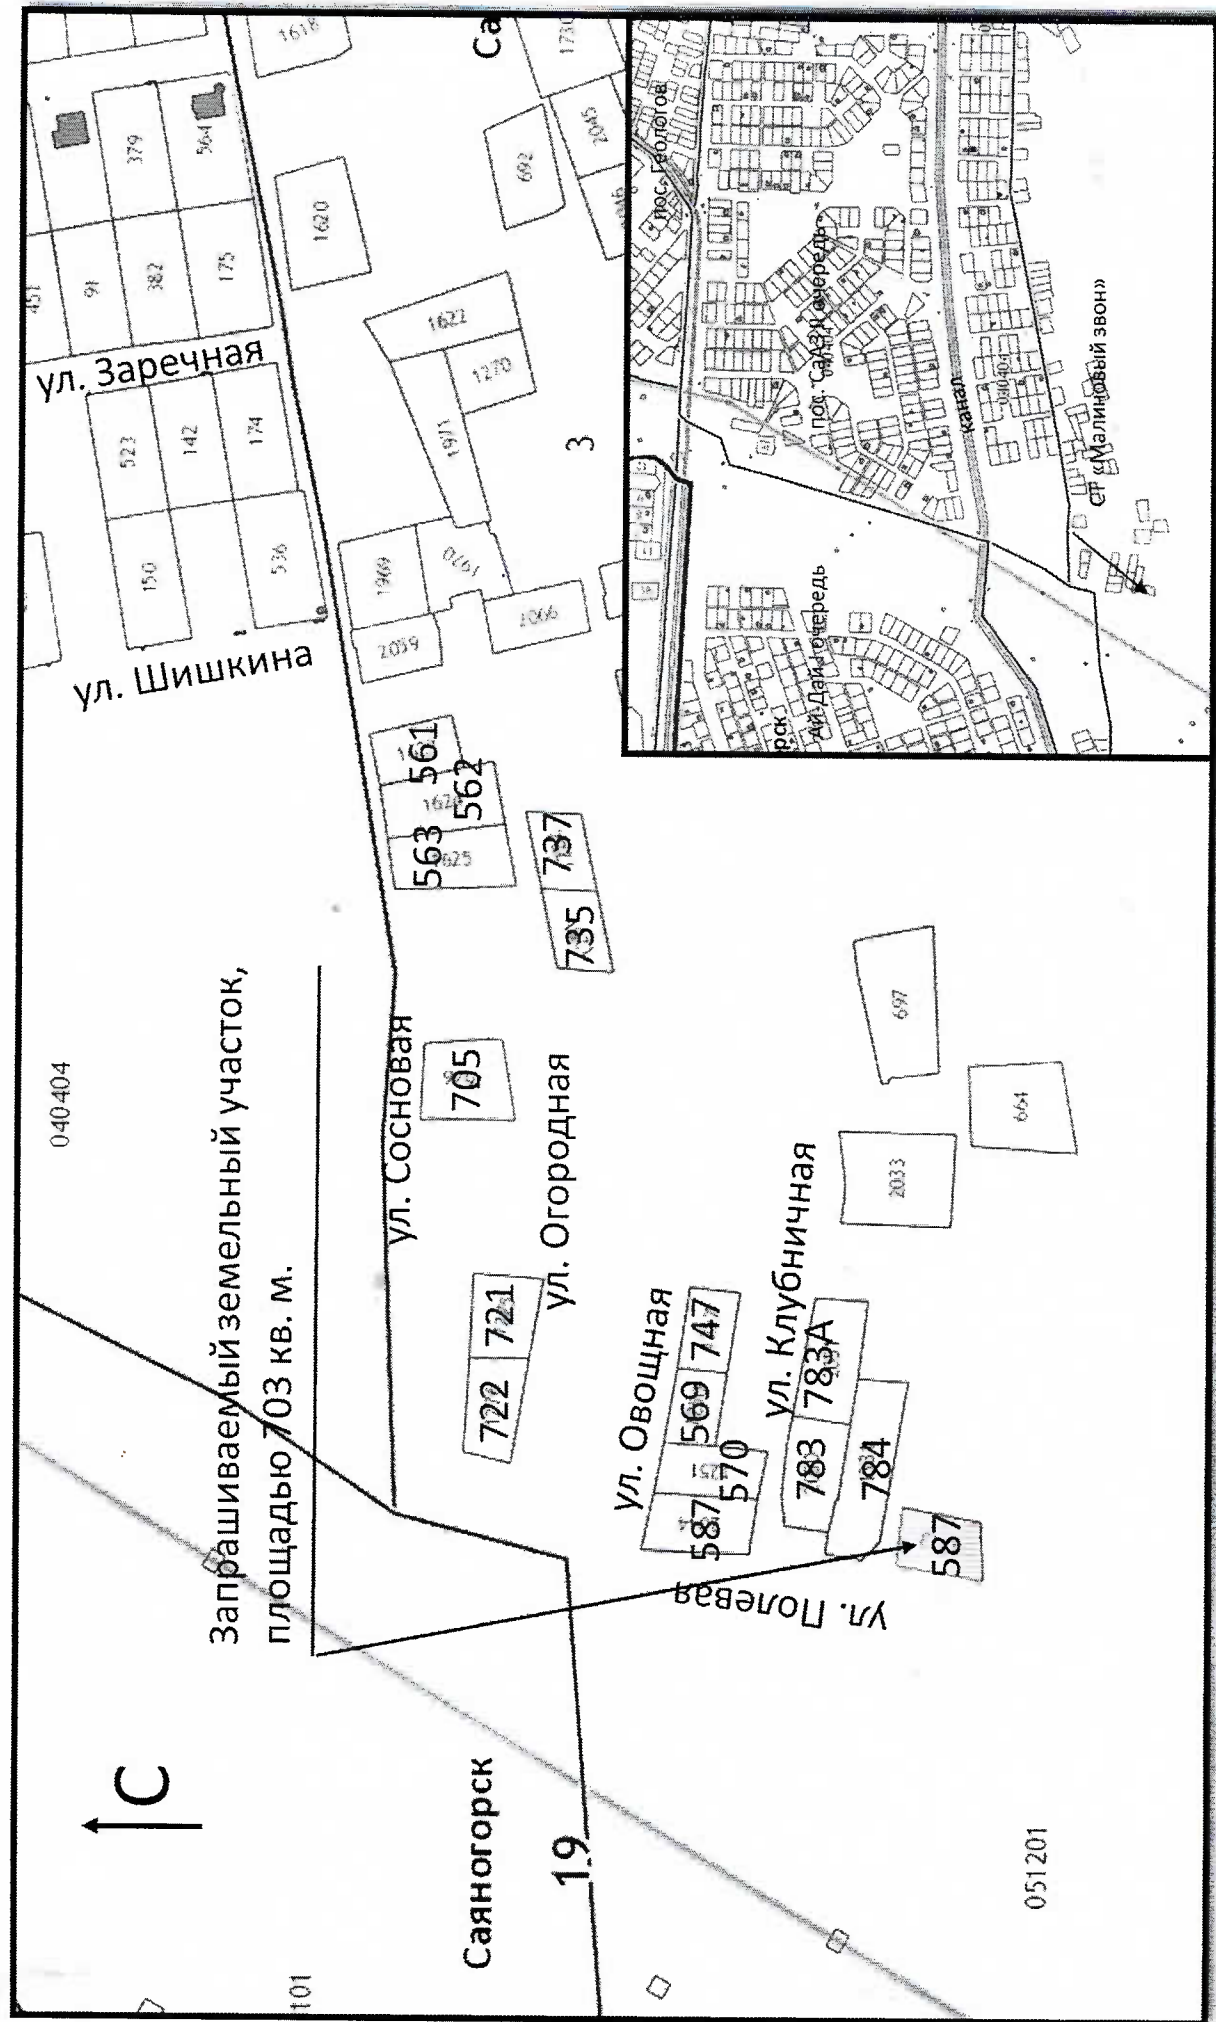

Исл. Бурлакова А.В.