


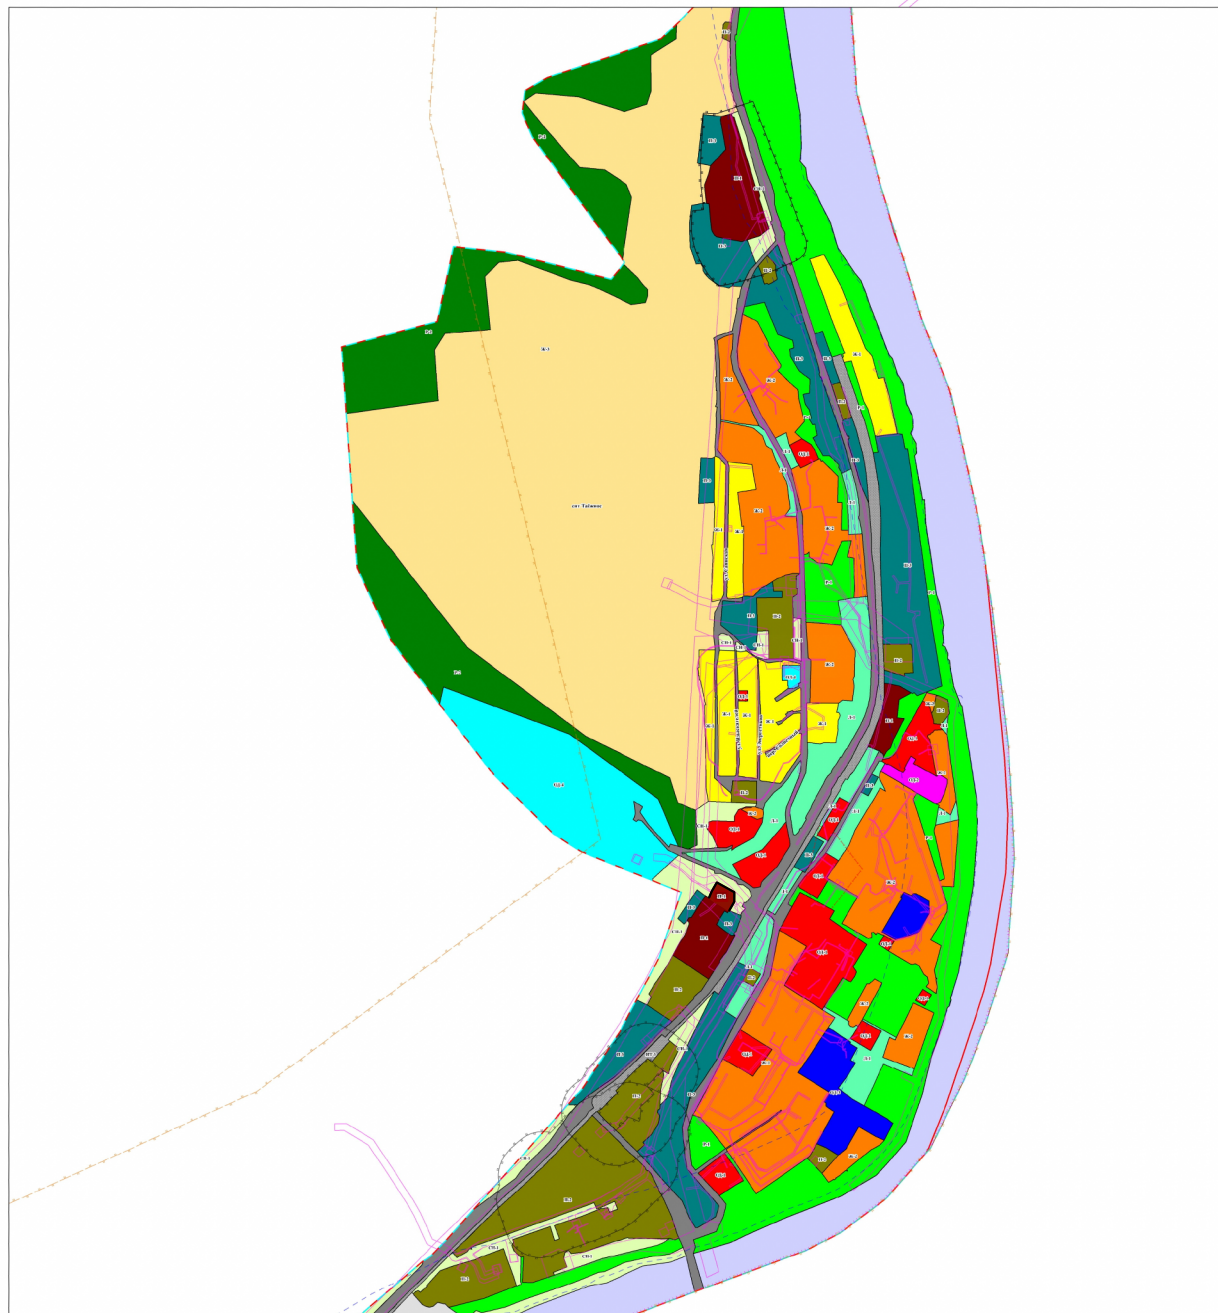


Карта градостроительного зонирования р.п. Черемушки муниципального образования город Саяногорск

Приложение №3 к решению
Совета депутатов муниципального
образования город Саяногорск
№ 20/2-6, принятому 04.10.2022 года

«Приложение №8 к решению
Саяногорского городского Совета
депутатов от 22.12.2010 №110



Масштаб 1:7000

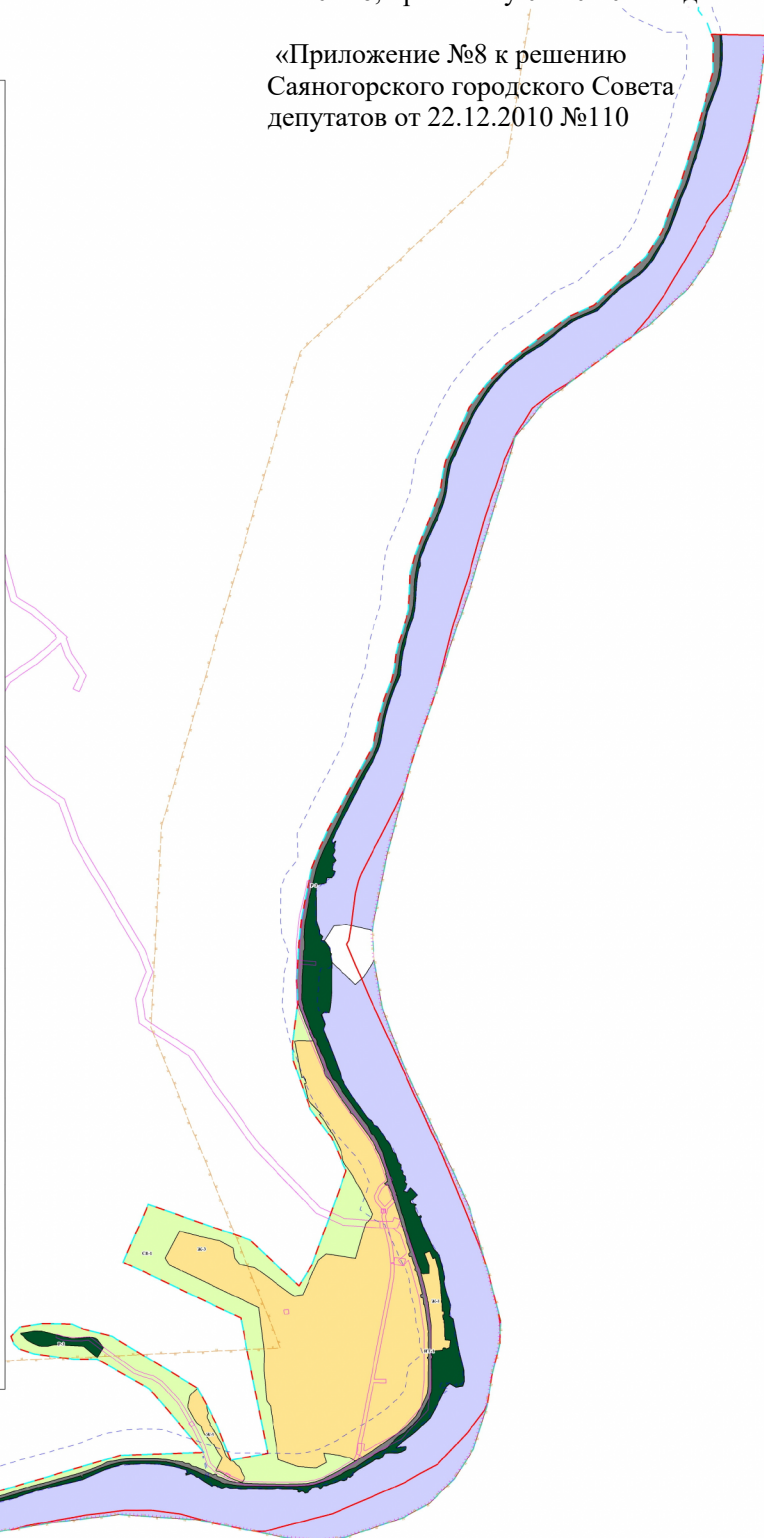

Масштаб 1:14000

Условные обозначения:

- граница муниципального образования Саяногорск
- граница р.п. Черемушки

Территориальные зоны

- "Ж-1". Зона "Малоэтажной жилой застройки усадебного типа" существующей и проектируемой
- "Ж-2". Зона "Жилая многоэтажной жилой застройки"
- "Ж-3". Зона "Садоводства и дачного хозяйства"
- "ОД-1". Зона "Административно-деловых и торговых учреждений"
- "ОД-2". Зона учреждений здравоохранения
- "ОД-3". Зона учебных учреждений
- "ОД-4". Зона спортивно-зрелищных и культурных сооружений
- "П-1". Зона производственных предприятий IV класса опасности
- "П-2". Зона производственно-коммунальных предприятий V класса опасности
- "П-3". Зона "Гаражей для индивидуальных автомобилей"
- "СН-1". Зона зеленых насаждений защитного назначения
- "Р-1". Зона поселковой рекреации
- "Р-2". Зона лесопарковой рекреации
- "Р-3". Зона объектов рекреации
- "Л-1". Зона естественных природных ландшафтов
- "ИТ-1". Зона автомобильного транспорта
- "ИТ-2". Зона инженерной инфраструктуры
- "ИТ-3". Зона полосы отвода железной дороги

Зоны с особыми условиями использования территории

- Охранная зона инженерных коммуникаций
- Водоохранная зона
- Санитарно-защитная зона предприятий, сооружений и иных объектов
- Зона ограничения от передающего радиотехнического объекта
- Зона санитарной охраны (II пояс) водозабора на о. Большой расположенном на левом берегу протоки Новоенисейская Шушенского района Красноярского края, находящихся в пределах Республики Хакасия
- Зона санитарной охраны (III пояс) водозабора на о. Большой расположенном на левом берегу протоки Новоенисейская Шушенского района Красноярского края, находящихся в пределах Республики Хакасия

Территории, для которых не устанавливаются градостроительные регламенты

- "АРО". "Акватория рек и озер"
- "ВЗ". Водоохранные зоны
- "ВЗа". Подзона прибрежной защитной полосы

Председатель Совета депутатов
муниципального образования
город Саяногорск

В.В. Ситников

Глава муниципального
образования город Саяногорск

Е.И. Молодняков