



Топографическая съёмка

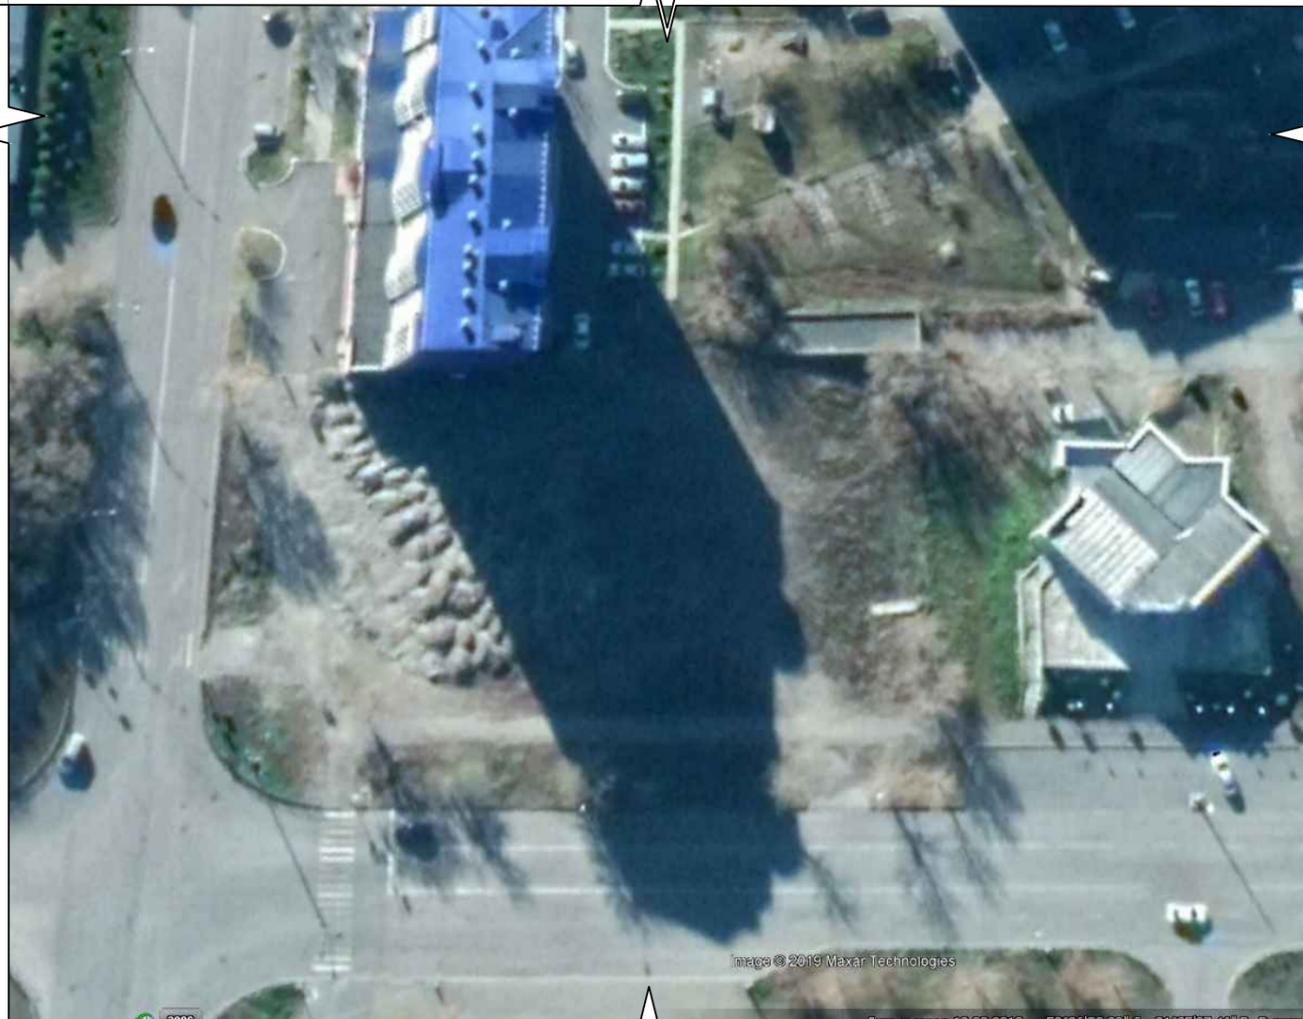

Примечания
 Дорожка вдоль ул. Ивана Ярыгина - 52 м.
 Дорожка вдоль ул. Пионерская - 72 м.
 Ширина дорожки - 2 м.

Сравнение территории

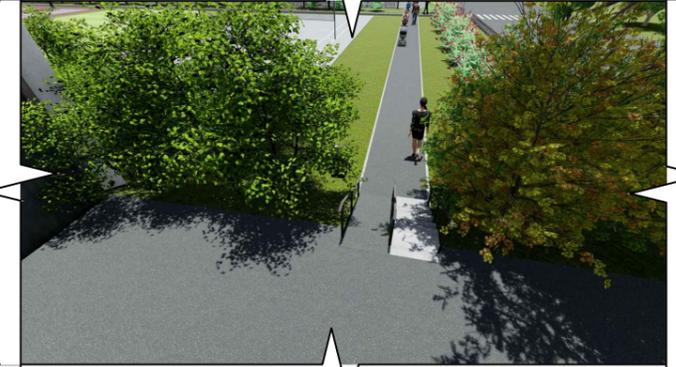

08.03.01 АС

Изм.	Кол.	Лист	Докум.	Подпись	Дата				
Разработал			Кротченко А.С.			Пешеходная дорожка на перекрестке ул. Ивана Ярыгина и ул. Пионерская (Интернациональный м-он 25)	Стадия	Лист	Листов
							П	1	1
						Топографическая съёмка территории, Фрагменты текущего вида, Фрагменты проектируемого вида.	Проект		