


# Топографическая съёмка



# Сравнение территории

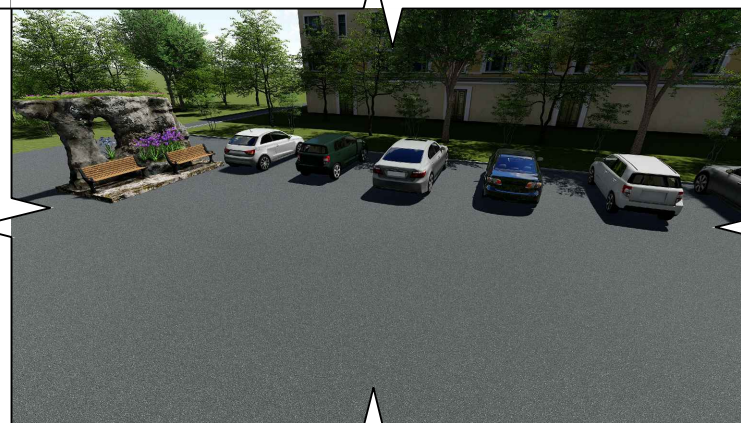

Примечания  
 Ширина дорожки (вход во двор) - 3 м.  
 Лавочка - 12 шт.  
 Урна - 6 шт.  
 Озеленение на усмотрение Заказчика.  
 Оформление "сцены" на усмотрение Заказчика.

Покрытие двора а/бетон - 109 м<sup>2</sup>

Все размеры уточнять по месту.  
 Съёмка с Google Earth Pro.

08.03.01 АС

Изм.	Кол.	Лист	Докум.	Подпись	Дата				
Разработал			Кротченко А.С.			Благоустройства дворового пространства по адресу Ленинградский м-он 21Б-22	Стадия	Лист	Листов
							П	1	1
						Топографическая съёмка территории, Фрагменты текущего вида, Фрагменты проектируемого вида.	<b>Проект</b>		