
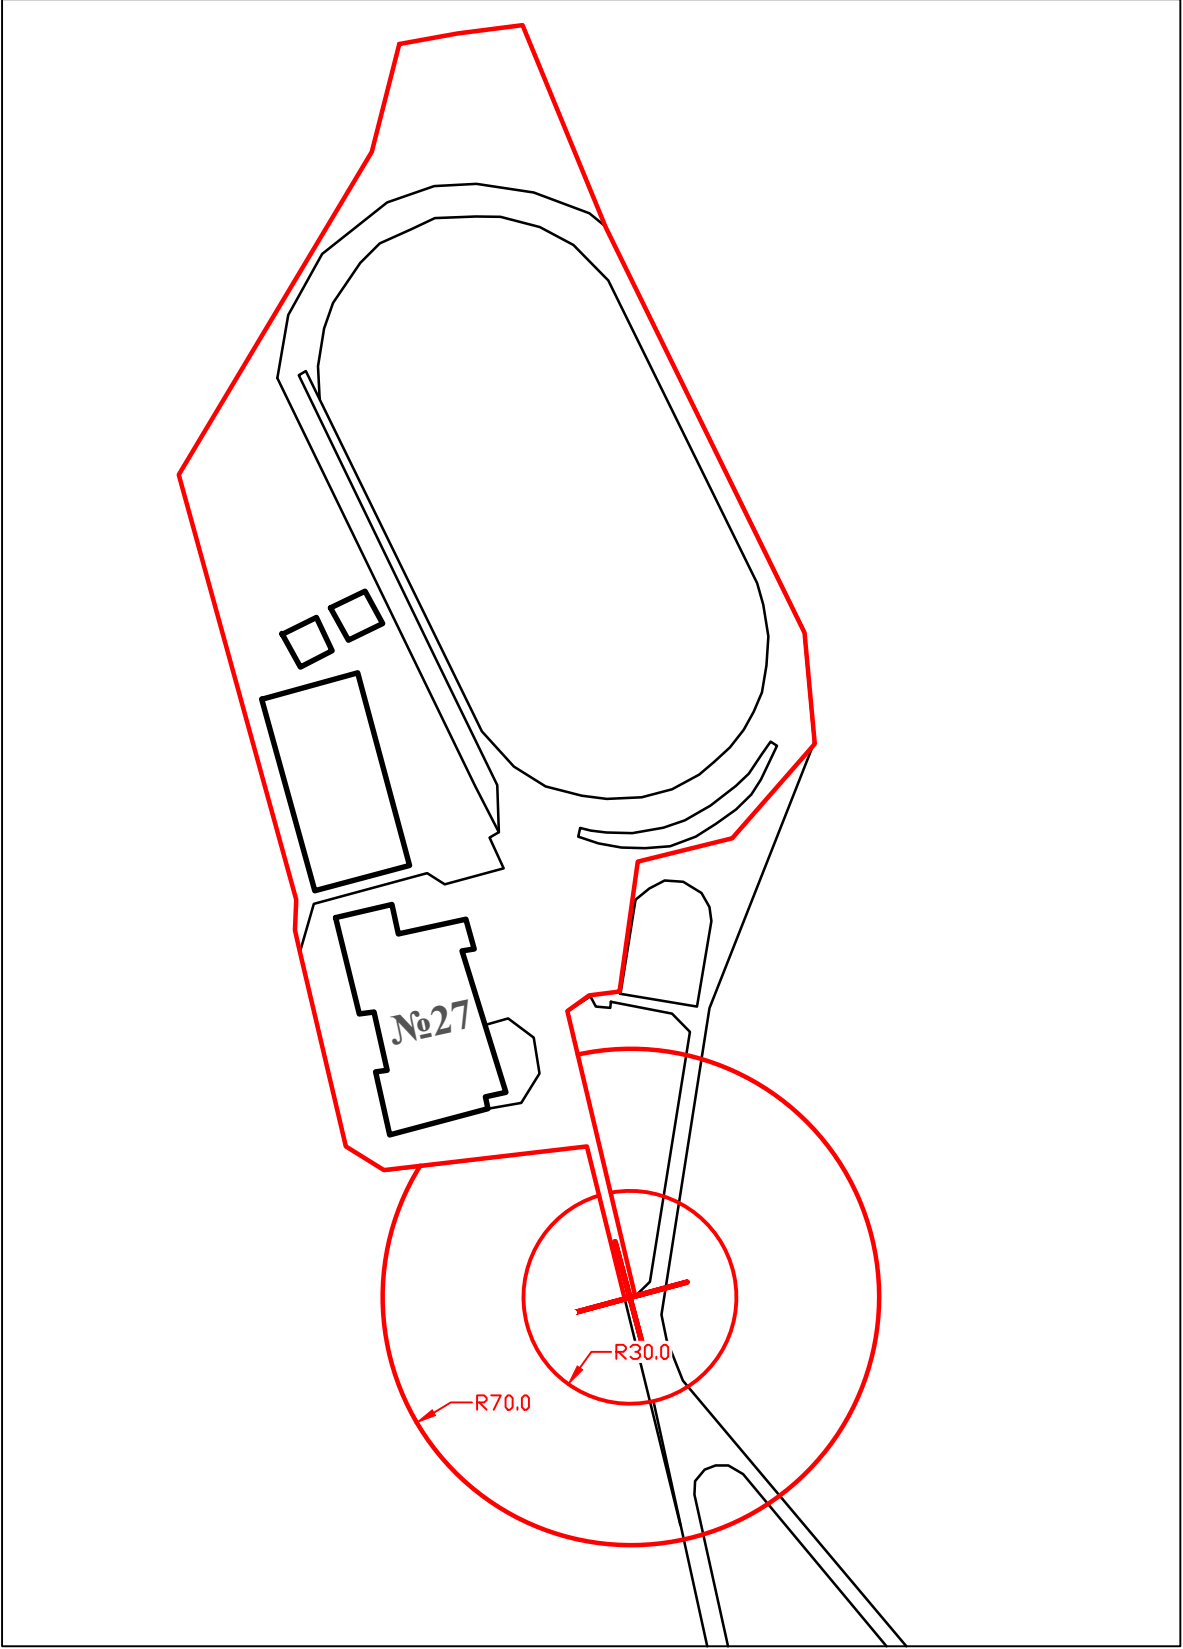


Схема границ прилегающих к некоторым зданиям, строениям, сооружениям, помещениям и местам территорий, на которых не допускается розничная продажа алкогольной продукции и розничная продажа алкогольной продукции при оказании услуг общественного питания

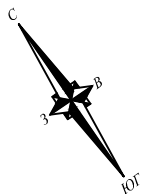

М 1:2000  
Физкультурно-спортивный комплекс  
"Черемушки"  
г. Саяногорск, р.п. Черемушки, 27

Условные обозначения:  
— - граница прилегающей территории