


Схема границ прилегающих к некоторым зданиям, строениям, сооружениям, помещениям и местам территорий, на которых не допускается розничная продажа алкогольной продукции и розничная продажа алкогольной продукции при оказании услуг общественного питания

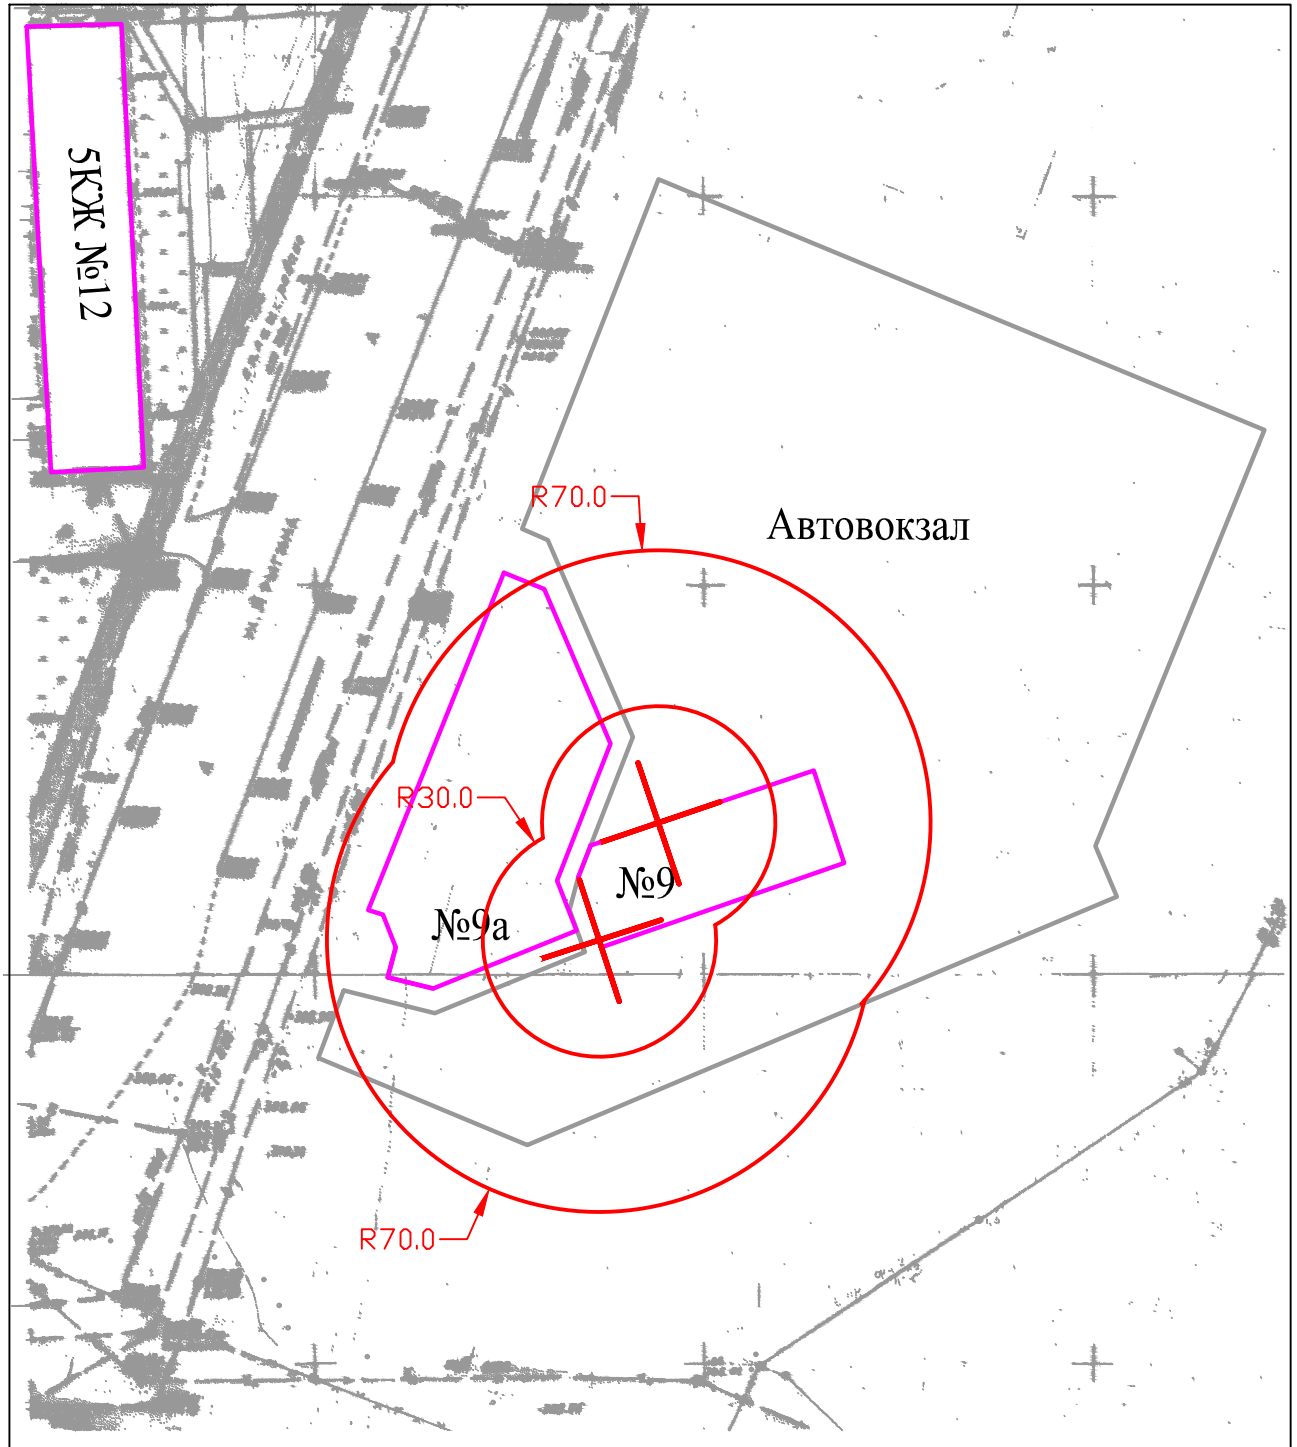

М 1:2000

Условные обозначения:

— - граница прилегающей территории

Автовокзал

г. Саяногорск, ул. Ярыгина, 9