


Схема границ прилегающих к некоторым зданиям, строениям, сооружениям, помещениям и местам территорий, на которых не допускается розничная продажа алкогольной продукции и розничная продажа алкогольной продукции при оказании услуг общественного питания

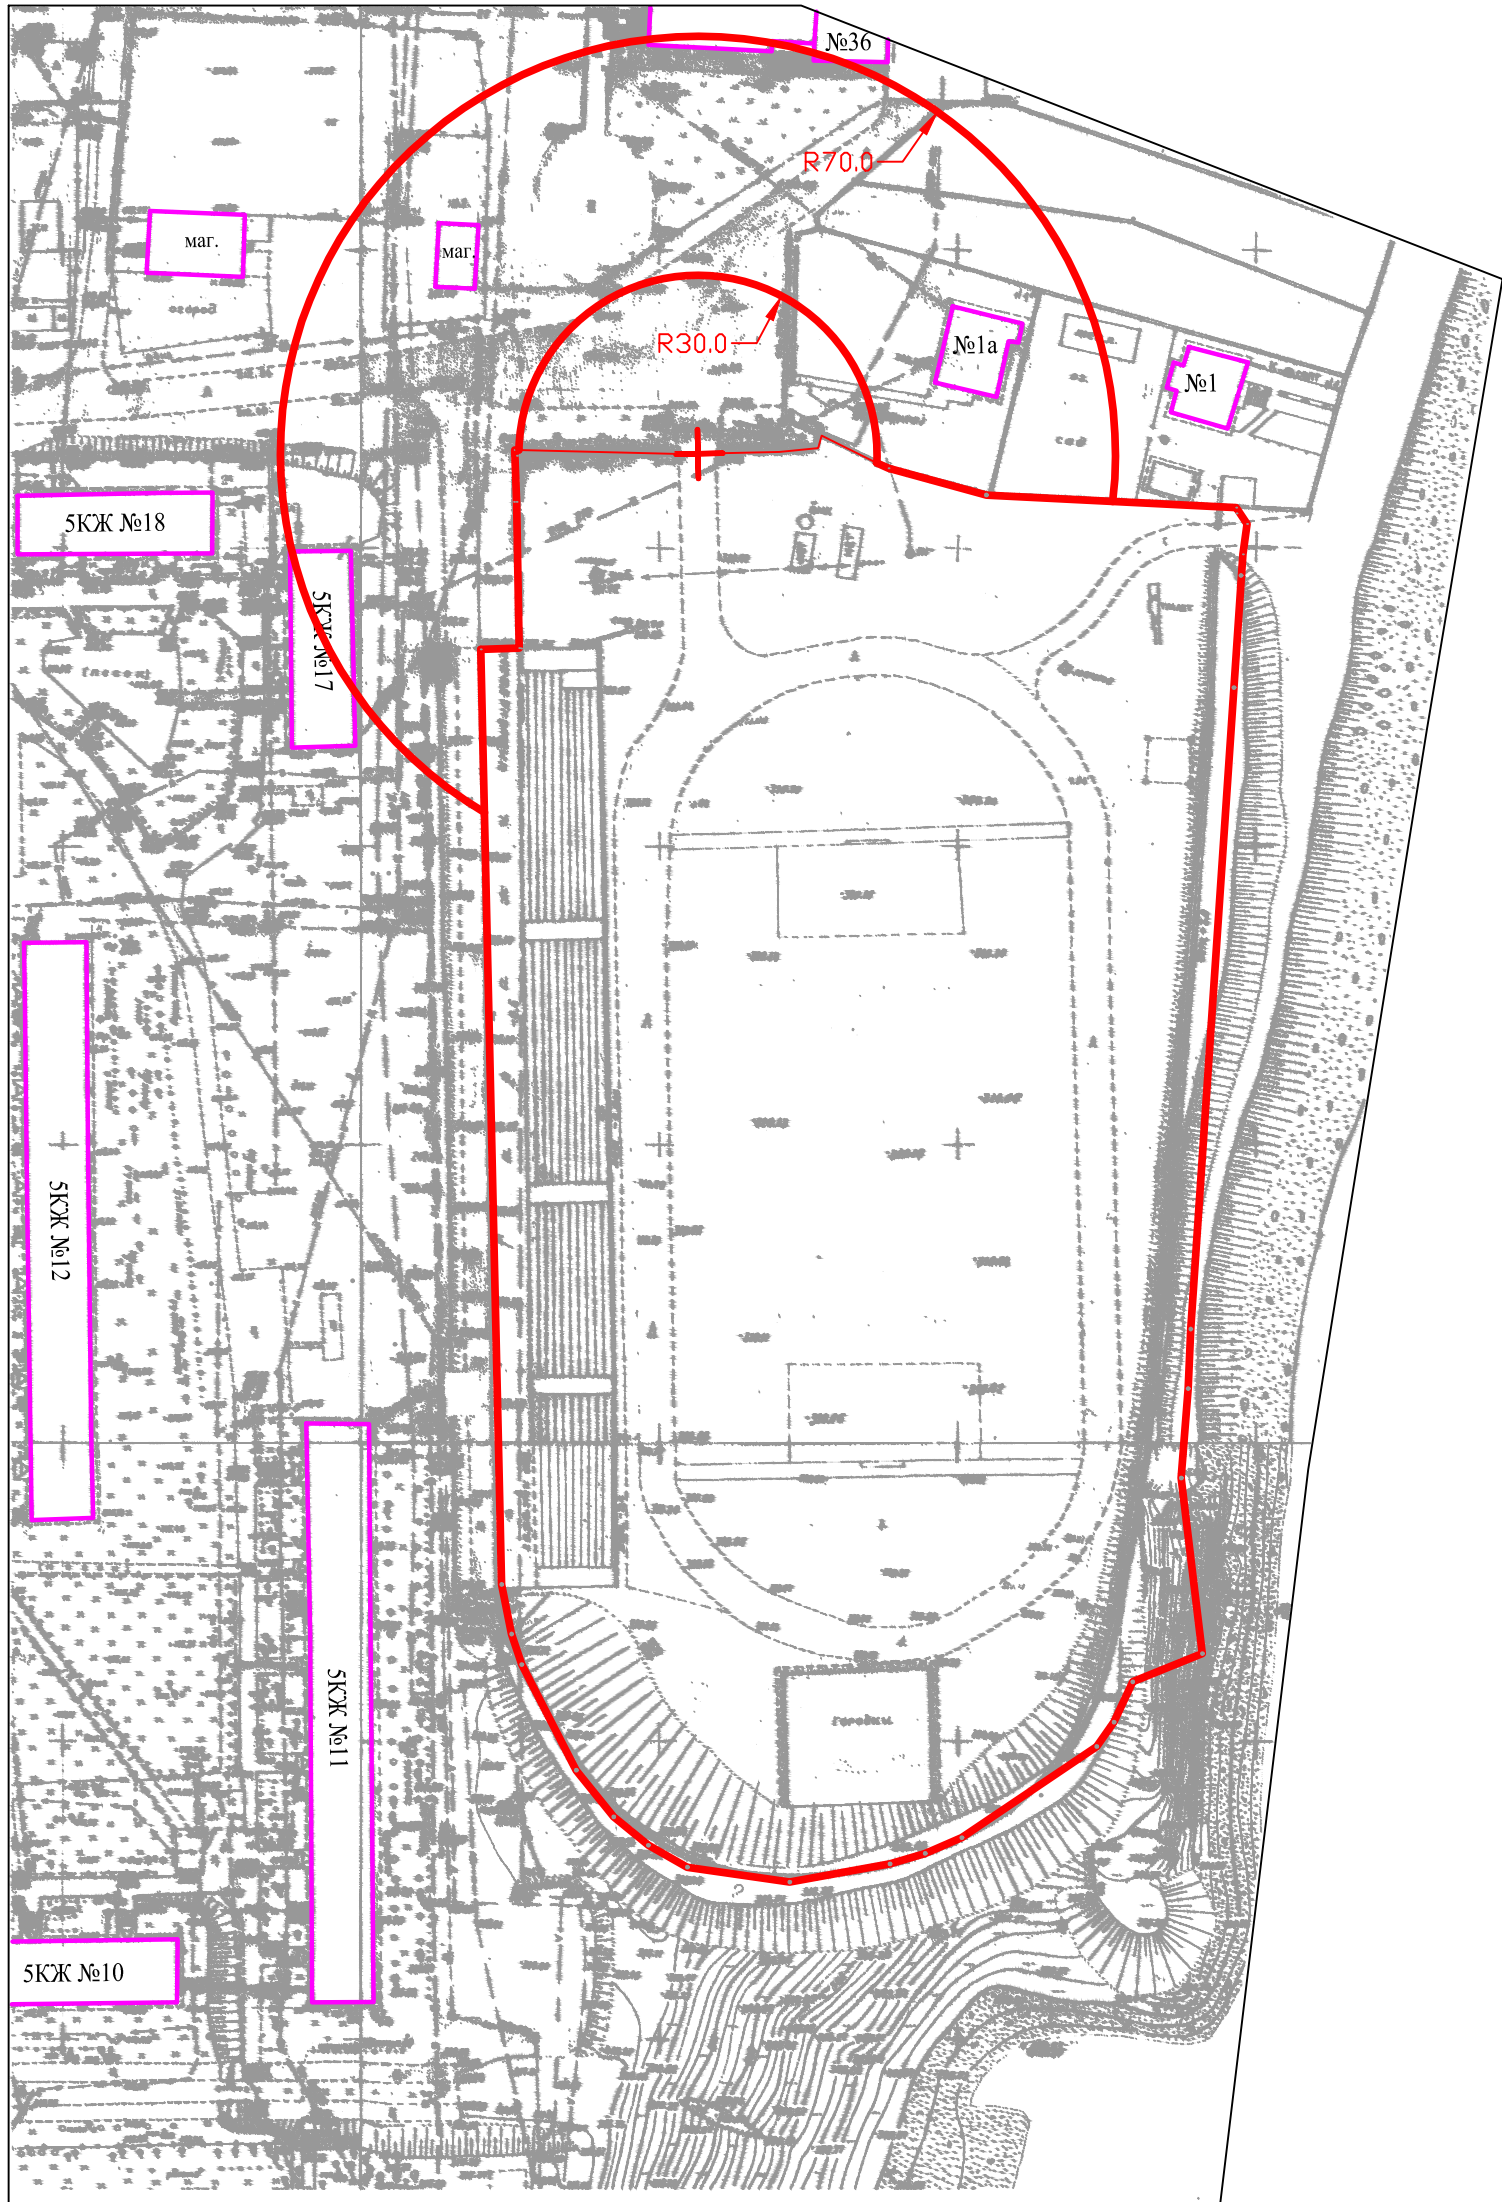

М 1:1000.
Стадион "Строитель"
г. Саяногорск, мкрн. Енисейский, 17А

Условные обозначения:
— - граница прилегающей территории