


Схема границ прилегающих к некоторым зданиям, строениям, сооружениям, помещениям и местам территорий, на которых не допускается розничная продажа алкогольной продукции и розничная продажа алкогольной продукции при оказании услуг общественного питания

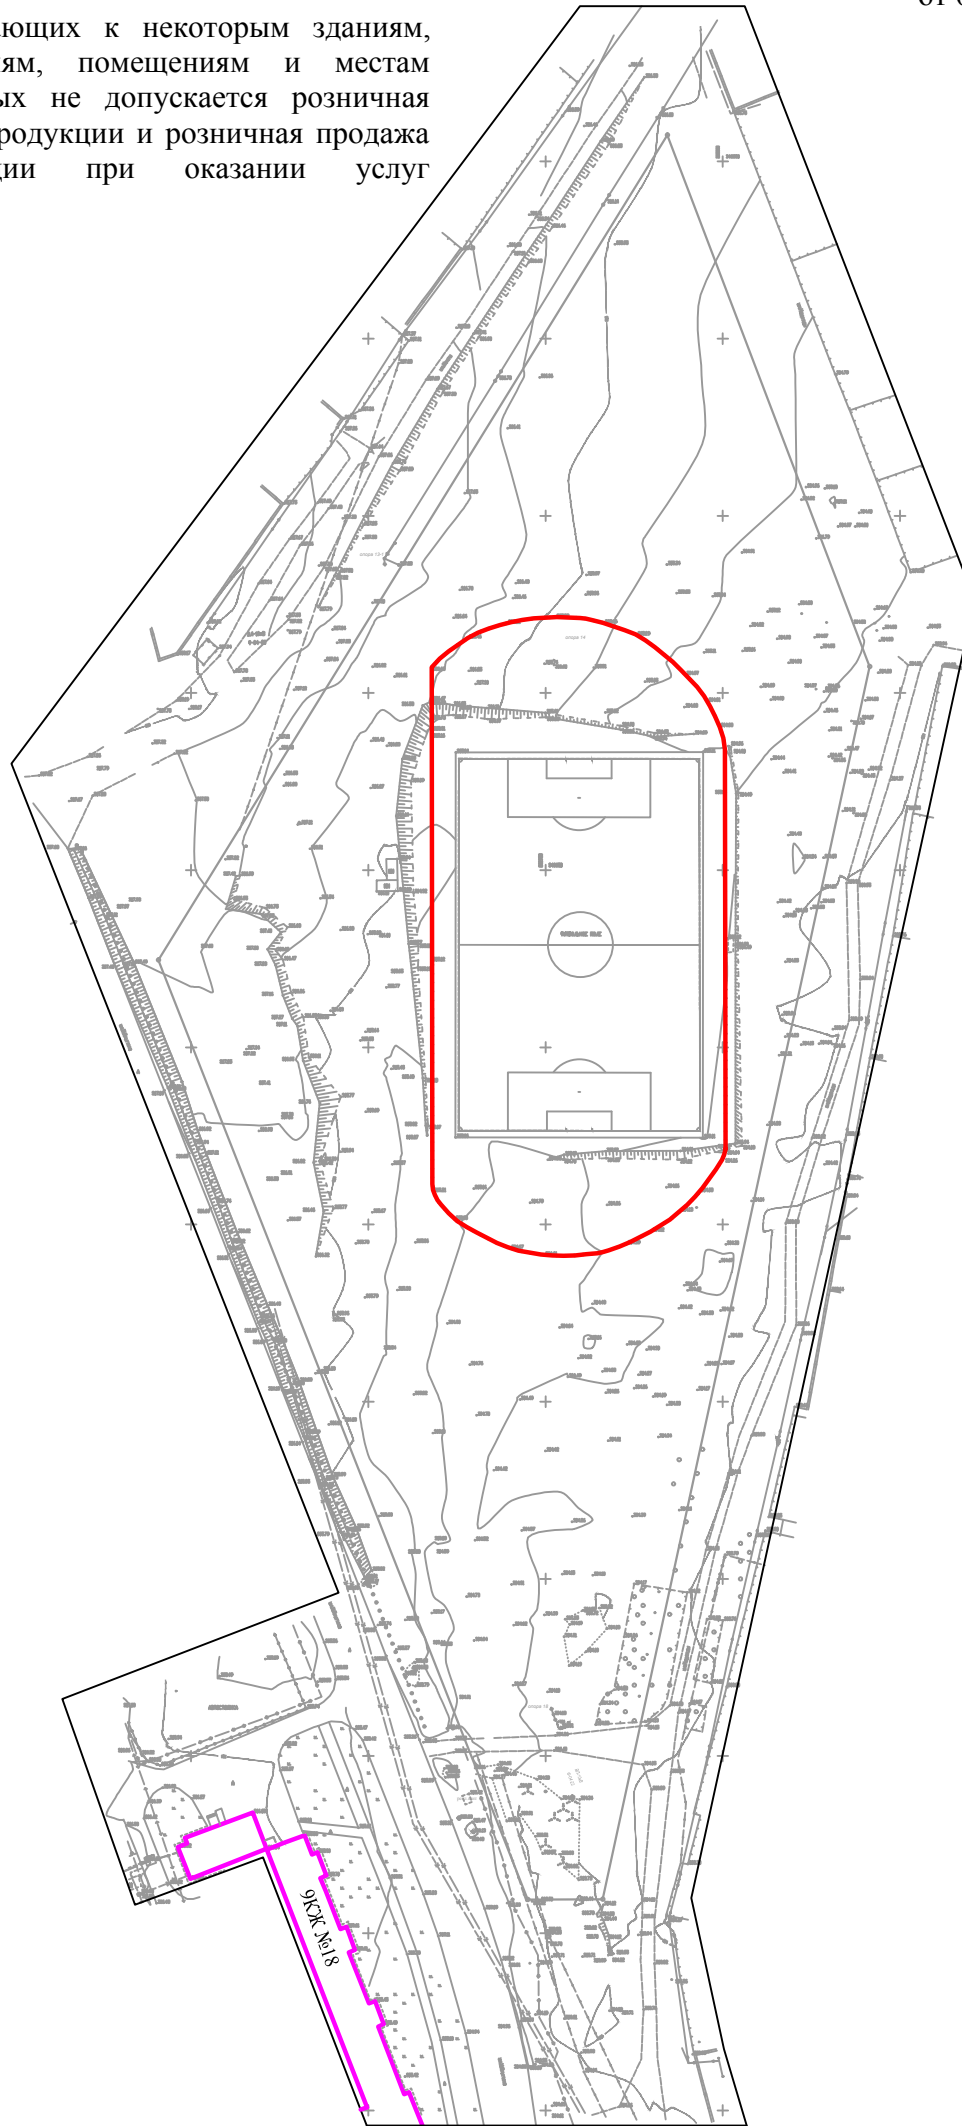

М 1:2000

Стадион с искусственным покрытием
футбольного поля
г. Саяногорск, ул. Ярыгина , 38

Условные обозначения:

— - граница прилегающей территории

Управляющий делами Администрации
муниципального образования город Саяногорск

А.Г. Козловская