



Карта градостроительного зонирования д. Богословка муниципального образования город Саяногорск

Приложение №7 к решению
Совета депутатов муниципального
образования город Саяногорск
№ 20/2-6, принятому 04.10.2022 года

«Приложение №12 к решению
Саяногорского городского Совета
депутатов от 22.12.2010 №110

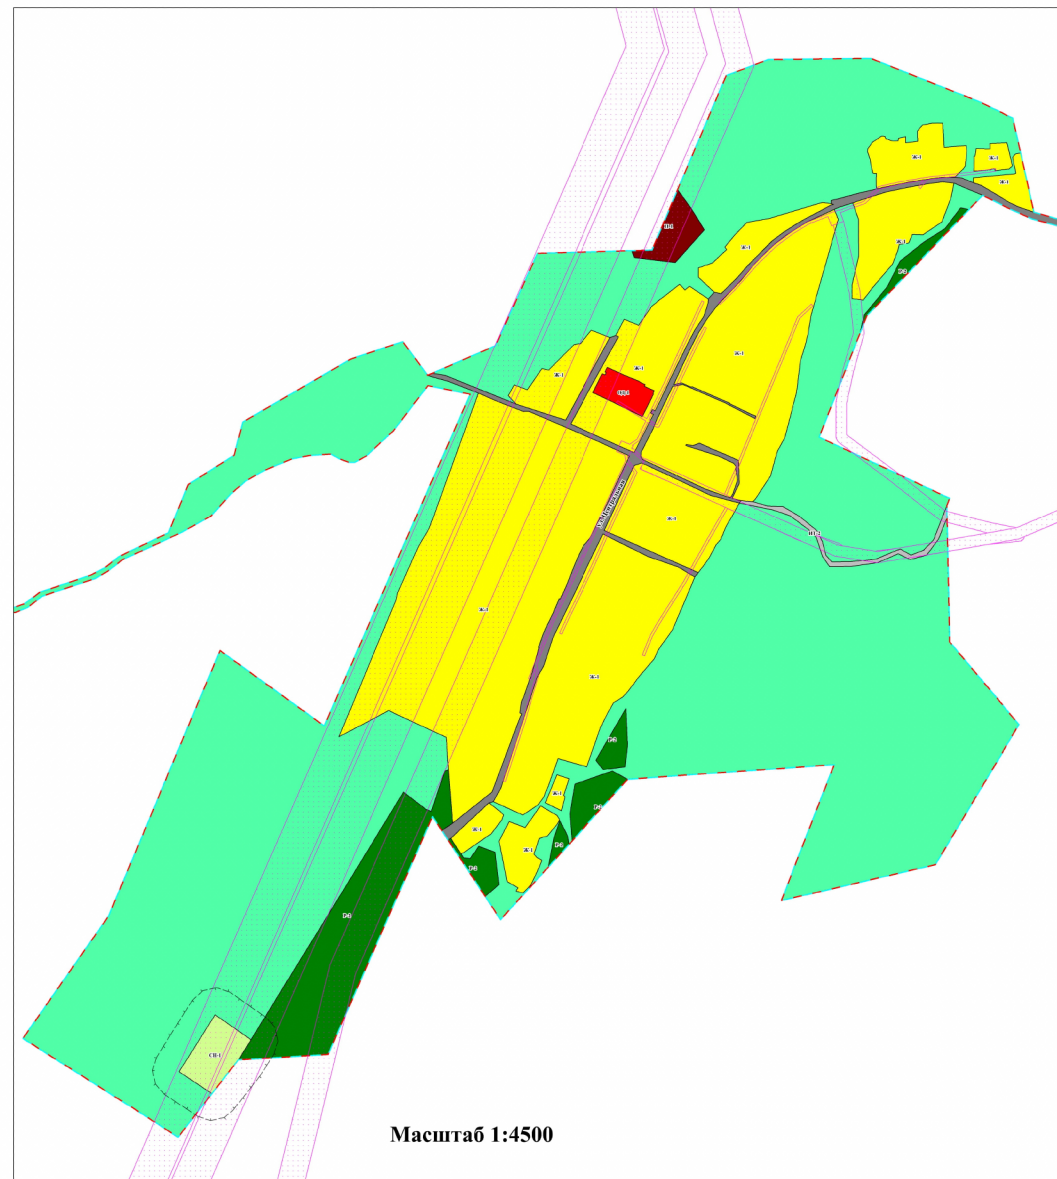

Масштаб 1:4500

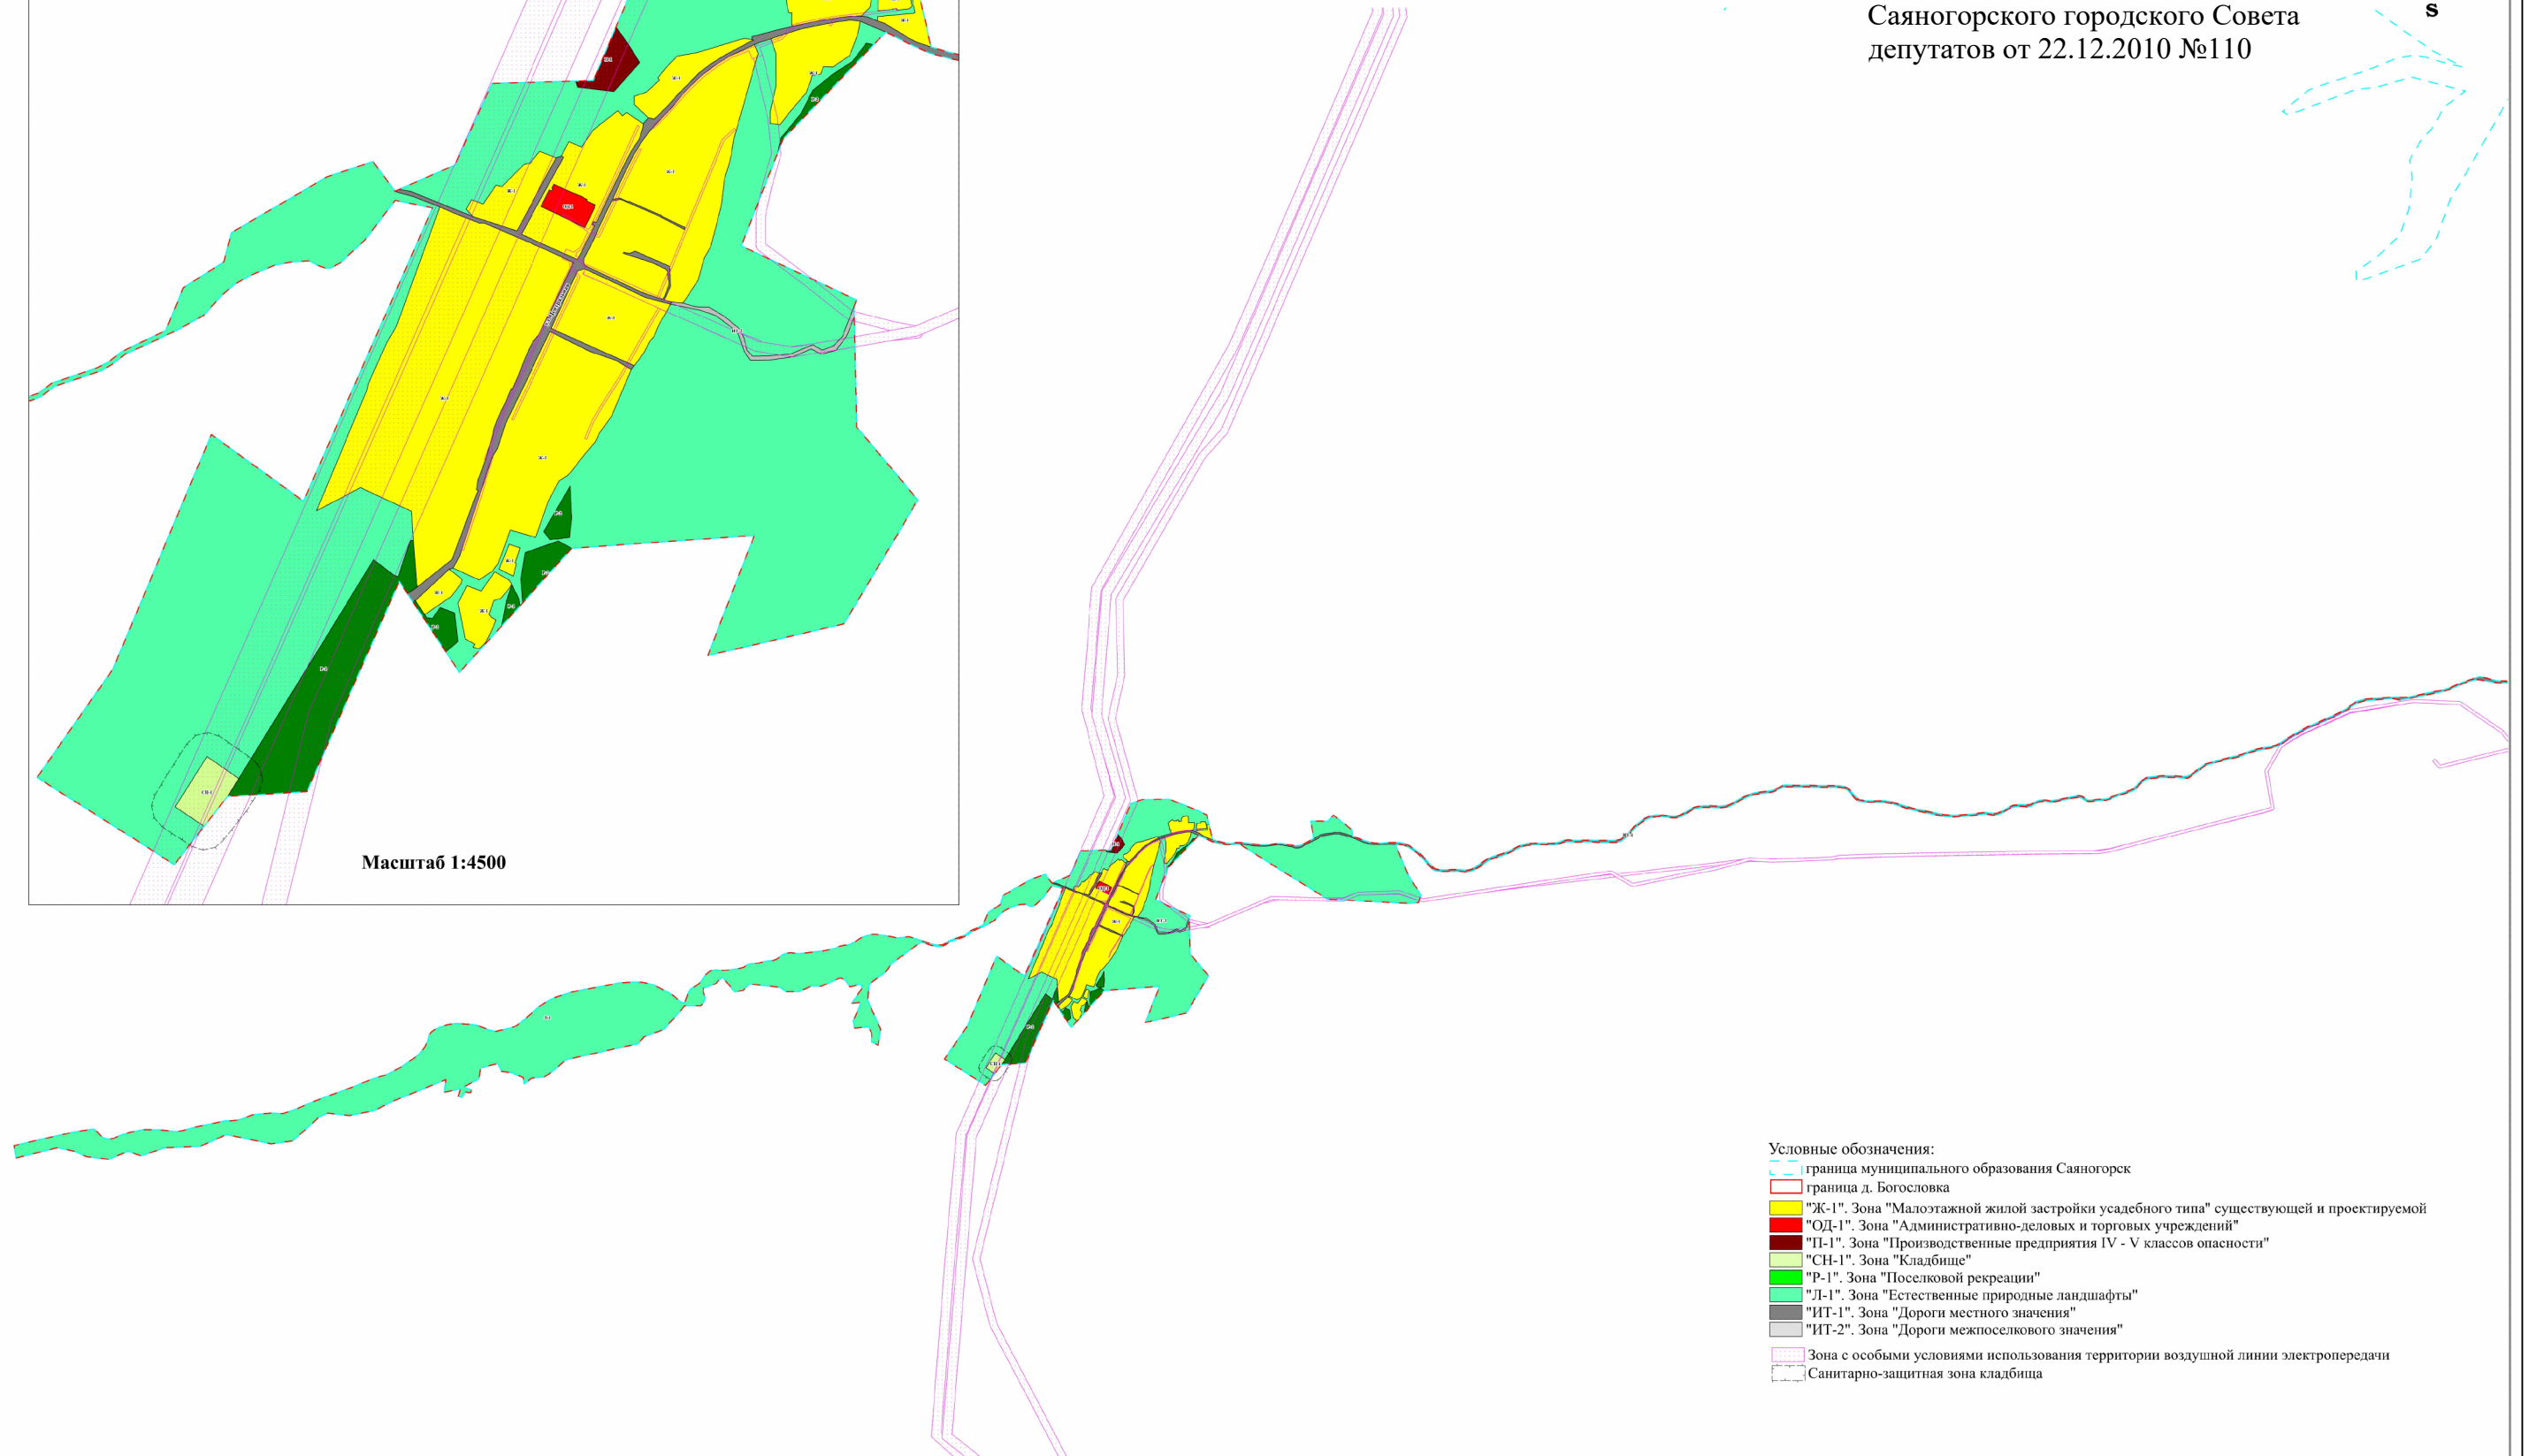

Масштаб 1:15000

Условные обозначения:

- граница муниципального образования Саяногорск
- граница д. Богословка
- Ж-1". Зона "Малоэтажной жилой застройки усадебного типа" существующей и проектируемой
- ОД-1". Зона "Административно-деловых и торговых учреждений"
- П-1". Зона "Производственные предприятия IV - V классов опасности"
- СН-1". Зона "Кладбище"
- Р-1". Зона "Поселковой рекреации"
- Л-1". Зона "Естественные природные ландшафты"
- ИТ-1". Зона "Дороги местного значения"
- ИТ-2". Зона "Дороги межпоселкового значения"
- Зона с особыми условиями использования территории воздушной линии электропередачи
- Санитарно-защитная зона кладбища

Председатель Совета депутатов
муниципального образования
город Саяногорск

В.В. Ситников

Глава муниципального
образования город Саяногорск

Е.И. Молодняков