


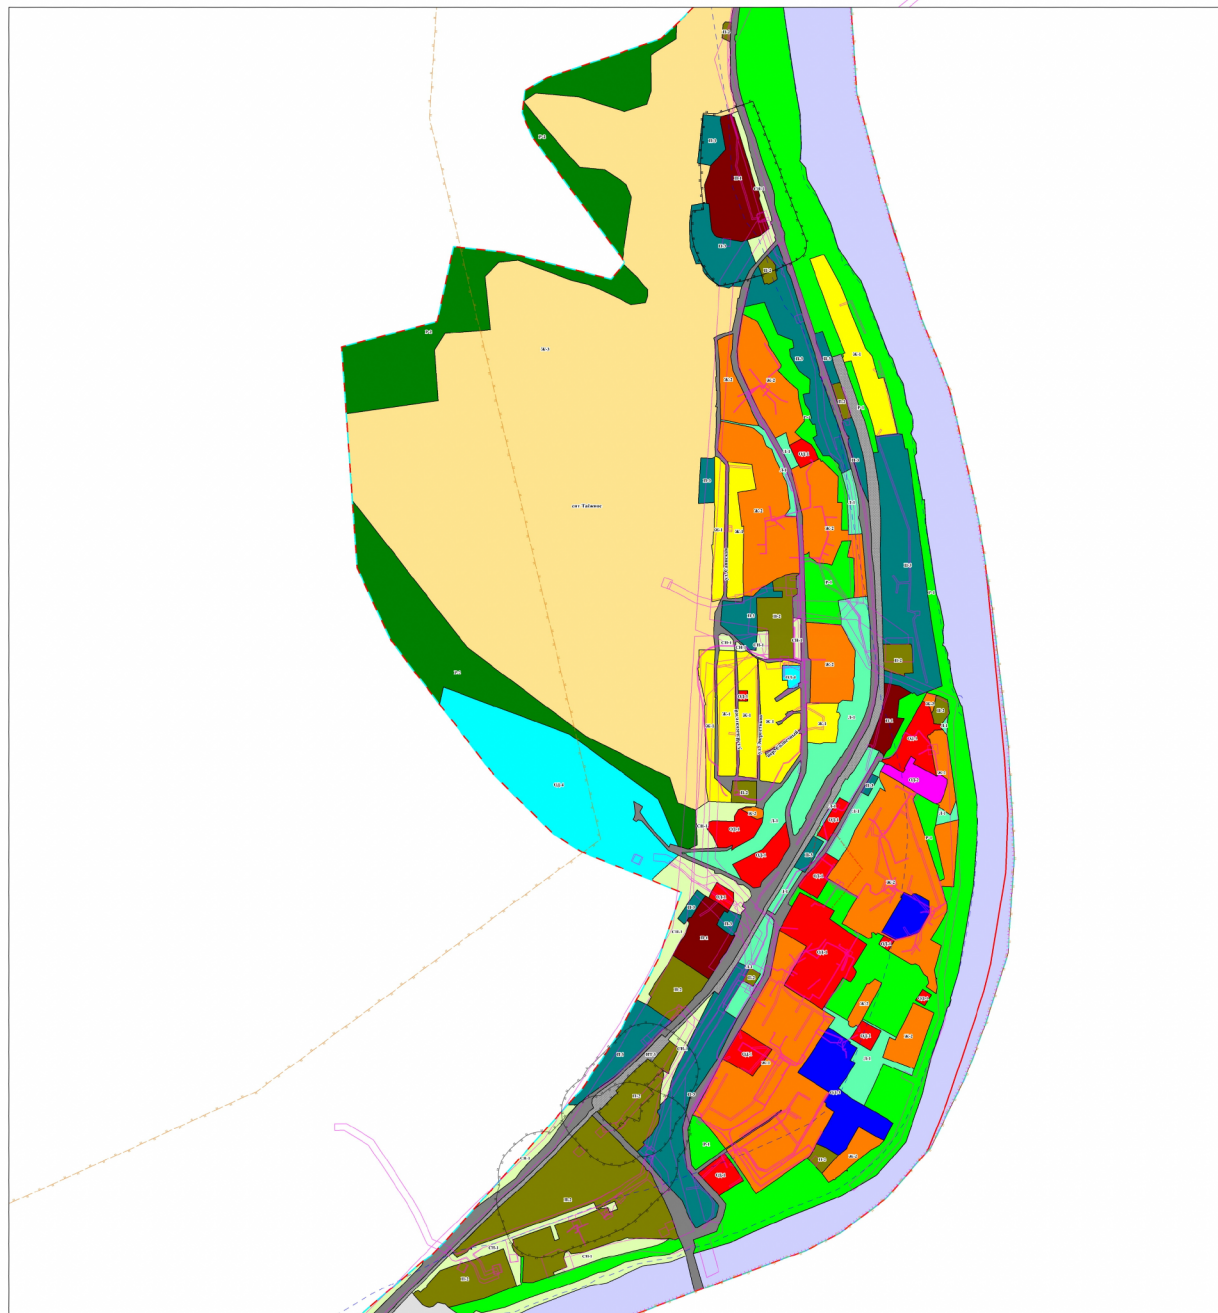


Карта градостроительного зонирования р.п. Черемушки муниципального образования город Саяногорск

Приложение №3 к решению
Совета депутатов муниципального
образования город Саяногорск
№ 20/2-6, принятому 04.10.2022 года

«Приложение №8 к решению
Саяногорского городского Совета
депутатов от 22.12.2010 №110



Масштаб 1:7000

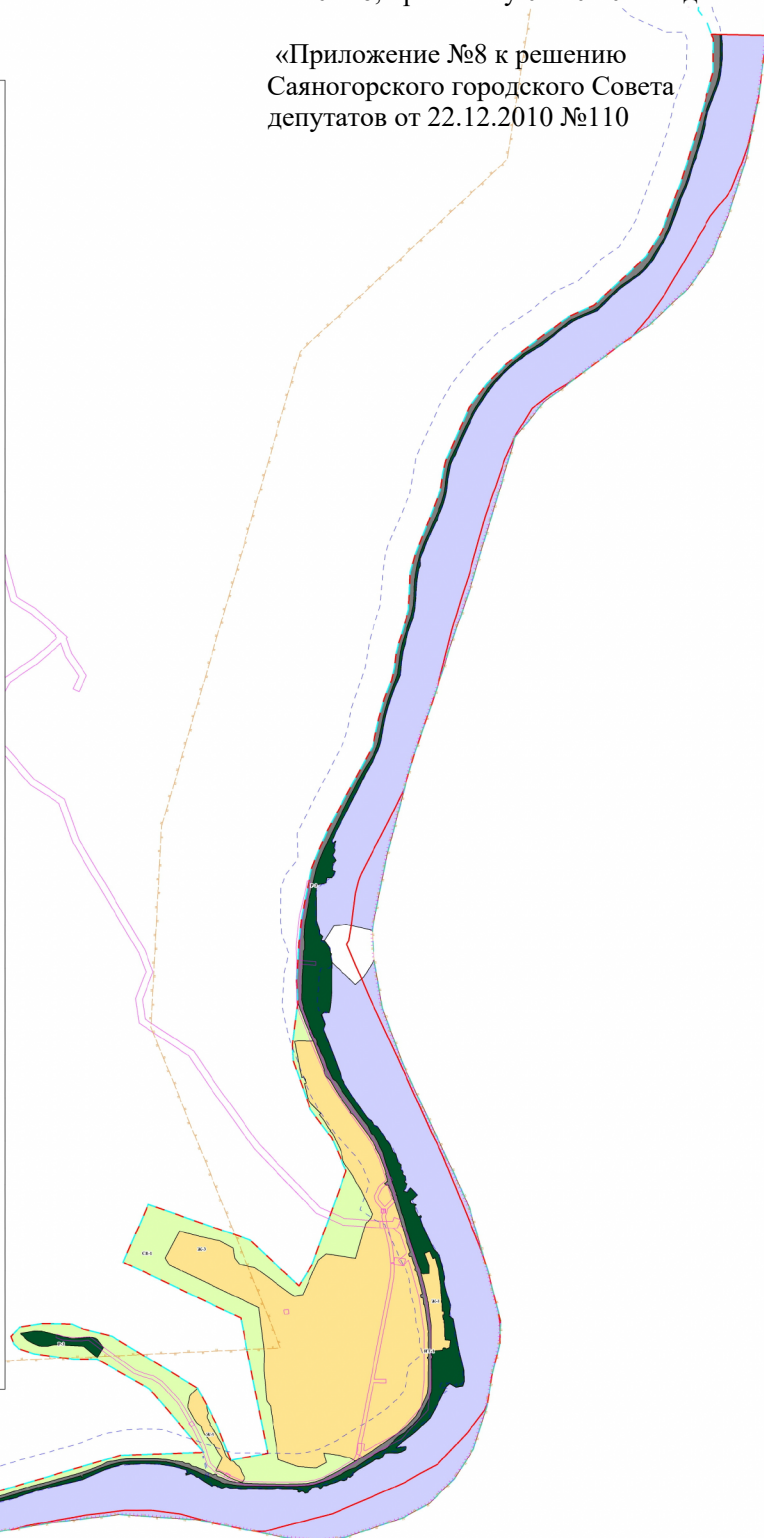

Масштаб 1:14000

Условные обозначения:

— граница муниципального образования Саяногорск

— граница р.п. Черемушки

Территориальные зоны

"Ж-1". Зона "Малоэтажной жилой застройки усадебного типа" существующей и проектируемой

"Ж-2". Зона "Жилая многоэтажная жилой застройки"

"Ж-3". Зона "Садоводства и дачного хозяйства"

"ОД-1". Зона "Административно-деловых и торговых учреждений"

"ОД-2". Зона учреждений здравоохранения

"ОД-3". Зона учебных учреждений

"ОД-4". Зона спортивно-зрелищных и культурных сооружений

"П-1". Зона производственных предприятий IV класса опасности

"П-2". Зона производственно-коммунальных предприятий V класса опасности

"П-3". Зона "Гаражей для индивидуальных автомобилей"

"СН-1". Зона зеленых насаждений защитного назначения

"Р-1". Зона поселковой рекреации

"Р-2". Зона лесопарковой рекреации

"Р-3". Зона объектов рекреации

"Л-1". Зона естественных природных ландшафтов

"ИТ-1". Зона автомобильного транспорта

"ИТ-2". Зона инженерной инфраструктуры

"ИТ-3". Зона полосы отвода железной дороги

Зоны с особыми условиями использования территории

— Охранная зона инженерных коммуникаций

— Водоохранная зона

— Санитарно-защитная зона предприятий, сооружений и иных объектов

— Зона ограничения от передающего радиотехнического объекта

— Зона санитарной охраны (II пояс) водозабора на о. Большой расположенном на левом берегу протоки Новоенисейская Шушенского района Красноярского края, находящихся в пределах Республики Хакасия

— Зона санитарной охраны (III пояс) водозабора на о. Большой расположенном на левом берегу протоки Новоенисейская Шушенского района Красноярского края, находящихся в пределах Республики Хакасия

Территории, для которых не устанавливаются градостроительные регламенты

"АРО". "Акватория рек и озер"

"ВЗ". Водоохранные зоны

"ВЗа". Подзона прибрежной защитной полосы

Председатель Совета депутатов
муниципального образования
город Саяногорск

В.В. Ситников

Глава муниципального
образования город Саяногорск

Е.И. Молодняков